


LEGENDE:

Beckenanschlaglinie

- Eigentümer:
- Affenzeller Reinhard
 - Gemeinde Grünbach
 - Höller Markus Hermann
 - Atteneder Günter
 - Bayrleitner Rudolf und Marianne
 - Franz Johannes
 - Danner Manfred und Petra
 - Riepl Walter Ernst und Christine
 - Mayr Friedrich
 - Gruber Erwin und Monika
 - Gutenbrunner Johann und Beate Maria
 - Republik Österreich - öffentliches Wassergut

KENNDATEN BECKEN:

Volumen: ca. 215.000 m³
 Überstaute Fläche: ca. 158.000 m²
 Dammlänge: ca. 130 m
 Dammhöhe ohne Freiboard: ca. 4,5 m

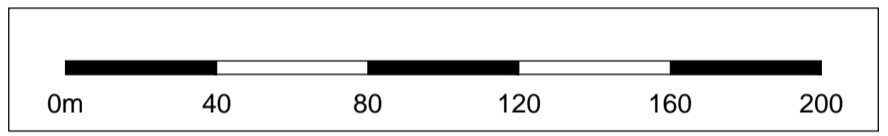

**Projekt: ABFLUSSUNTERSUCHUNG
 FELDAIST - AIST - KETTENBACH**

Auftraggeber: Hochwasserschutzverband Aist
 p.A. Marktgemeinsamt Gutau
 4293 Gutau, St. Oswaldstraße 2
 Telefon: 07346/6255, email: hww-aist@gutau.ooe.gv.at



Planung: Zivilingenieure Thürriedl-Mayr
 Tel. 0732/668972, email: office@kulturtechnik.at
 4020 Linz, Unionstraße 47



Projektleitung WL: Forsttechnischer Dienst für Wildbach- und Lawinenverbauung
 Gebietsabteilung Mühlviertel
 4020 Linz, Annagasse 2/III
 Telefon: 0732 / 770157



Projektleitung BWV: Amt der öb. Landesregierung
 Abteilung Oberflächengewässerschutz - Gewässerbezirk Linz
 4021 Linz, Kärntnerstraße 10-12
 Telefon: 0732 / 77 20-14069



Rev.	Datum	Bearb.	Gez.	Geprüft	Beschreibung der Änderung	Zustimmungsvermerke

Planinhalt: **LAGEPLAN
 Grundinanspruchnahme Becken Grünbach 1** Maßstab: **1 : 2000**

Geschäftszahl:	1919	Bearbeitet:	Hub	Gezeichnet:	Hub	Geprüft:
Plannummer:	1919-A-04	Filename:	1919-A-04 LP Grund Grünbach 1.dwg	Plangröße:	0,48 m ²	Ausfertigung:
		Beilage:		Datum:	15.03.2016	